



DOCUMENTO PROGRAMMATICO PRELIMINARE
 maggio 2018

TAV.
2


**BILANCIO DELLA PIANIFICAZIONE
 COMUNALE VIGENTE**

arch. Salvatore Mininanni (progettista incaricato)
 arch. Salvatore Mininanni
 con : pianif. territ. Giovanna Quaranta, arch. Carmen Pia Scarilli

Studio 018 Paola Viganò (consulenza scientifica)
 prof. arch. Paola Viganò, Tommaso Pietropoli

Ambiter s.r.l. (consulenza ambientale)

	PRESICCE		ACQUARICA		TOT	
	mq	%	mq	%	mq	%
ZONA C (residenziale, ERP, turistica)						
ATTUATA	140679	42	164451	34	305130	37
NON ATTUATA	197272	58	312957	66	510229	63
TOT	337951	100	477408	100	815359	100
ZONA D (insediamenti produttivi)						
ATTUATA	285335	80	106415	29	391750	54
NON ATTUATA	70967	20	261060	71	332027	46
TOT	356302	100	367475	100	723777	100
ZONA F (servizi e attrezzature)						
ATTUATA	270408	38	114406	13	384814	24
NON ATTUATA	450147	62	736865	87	1187012	76
TOT	720555	100	851271	100	1571826	100

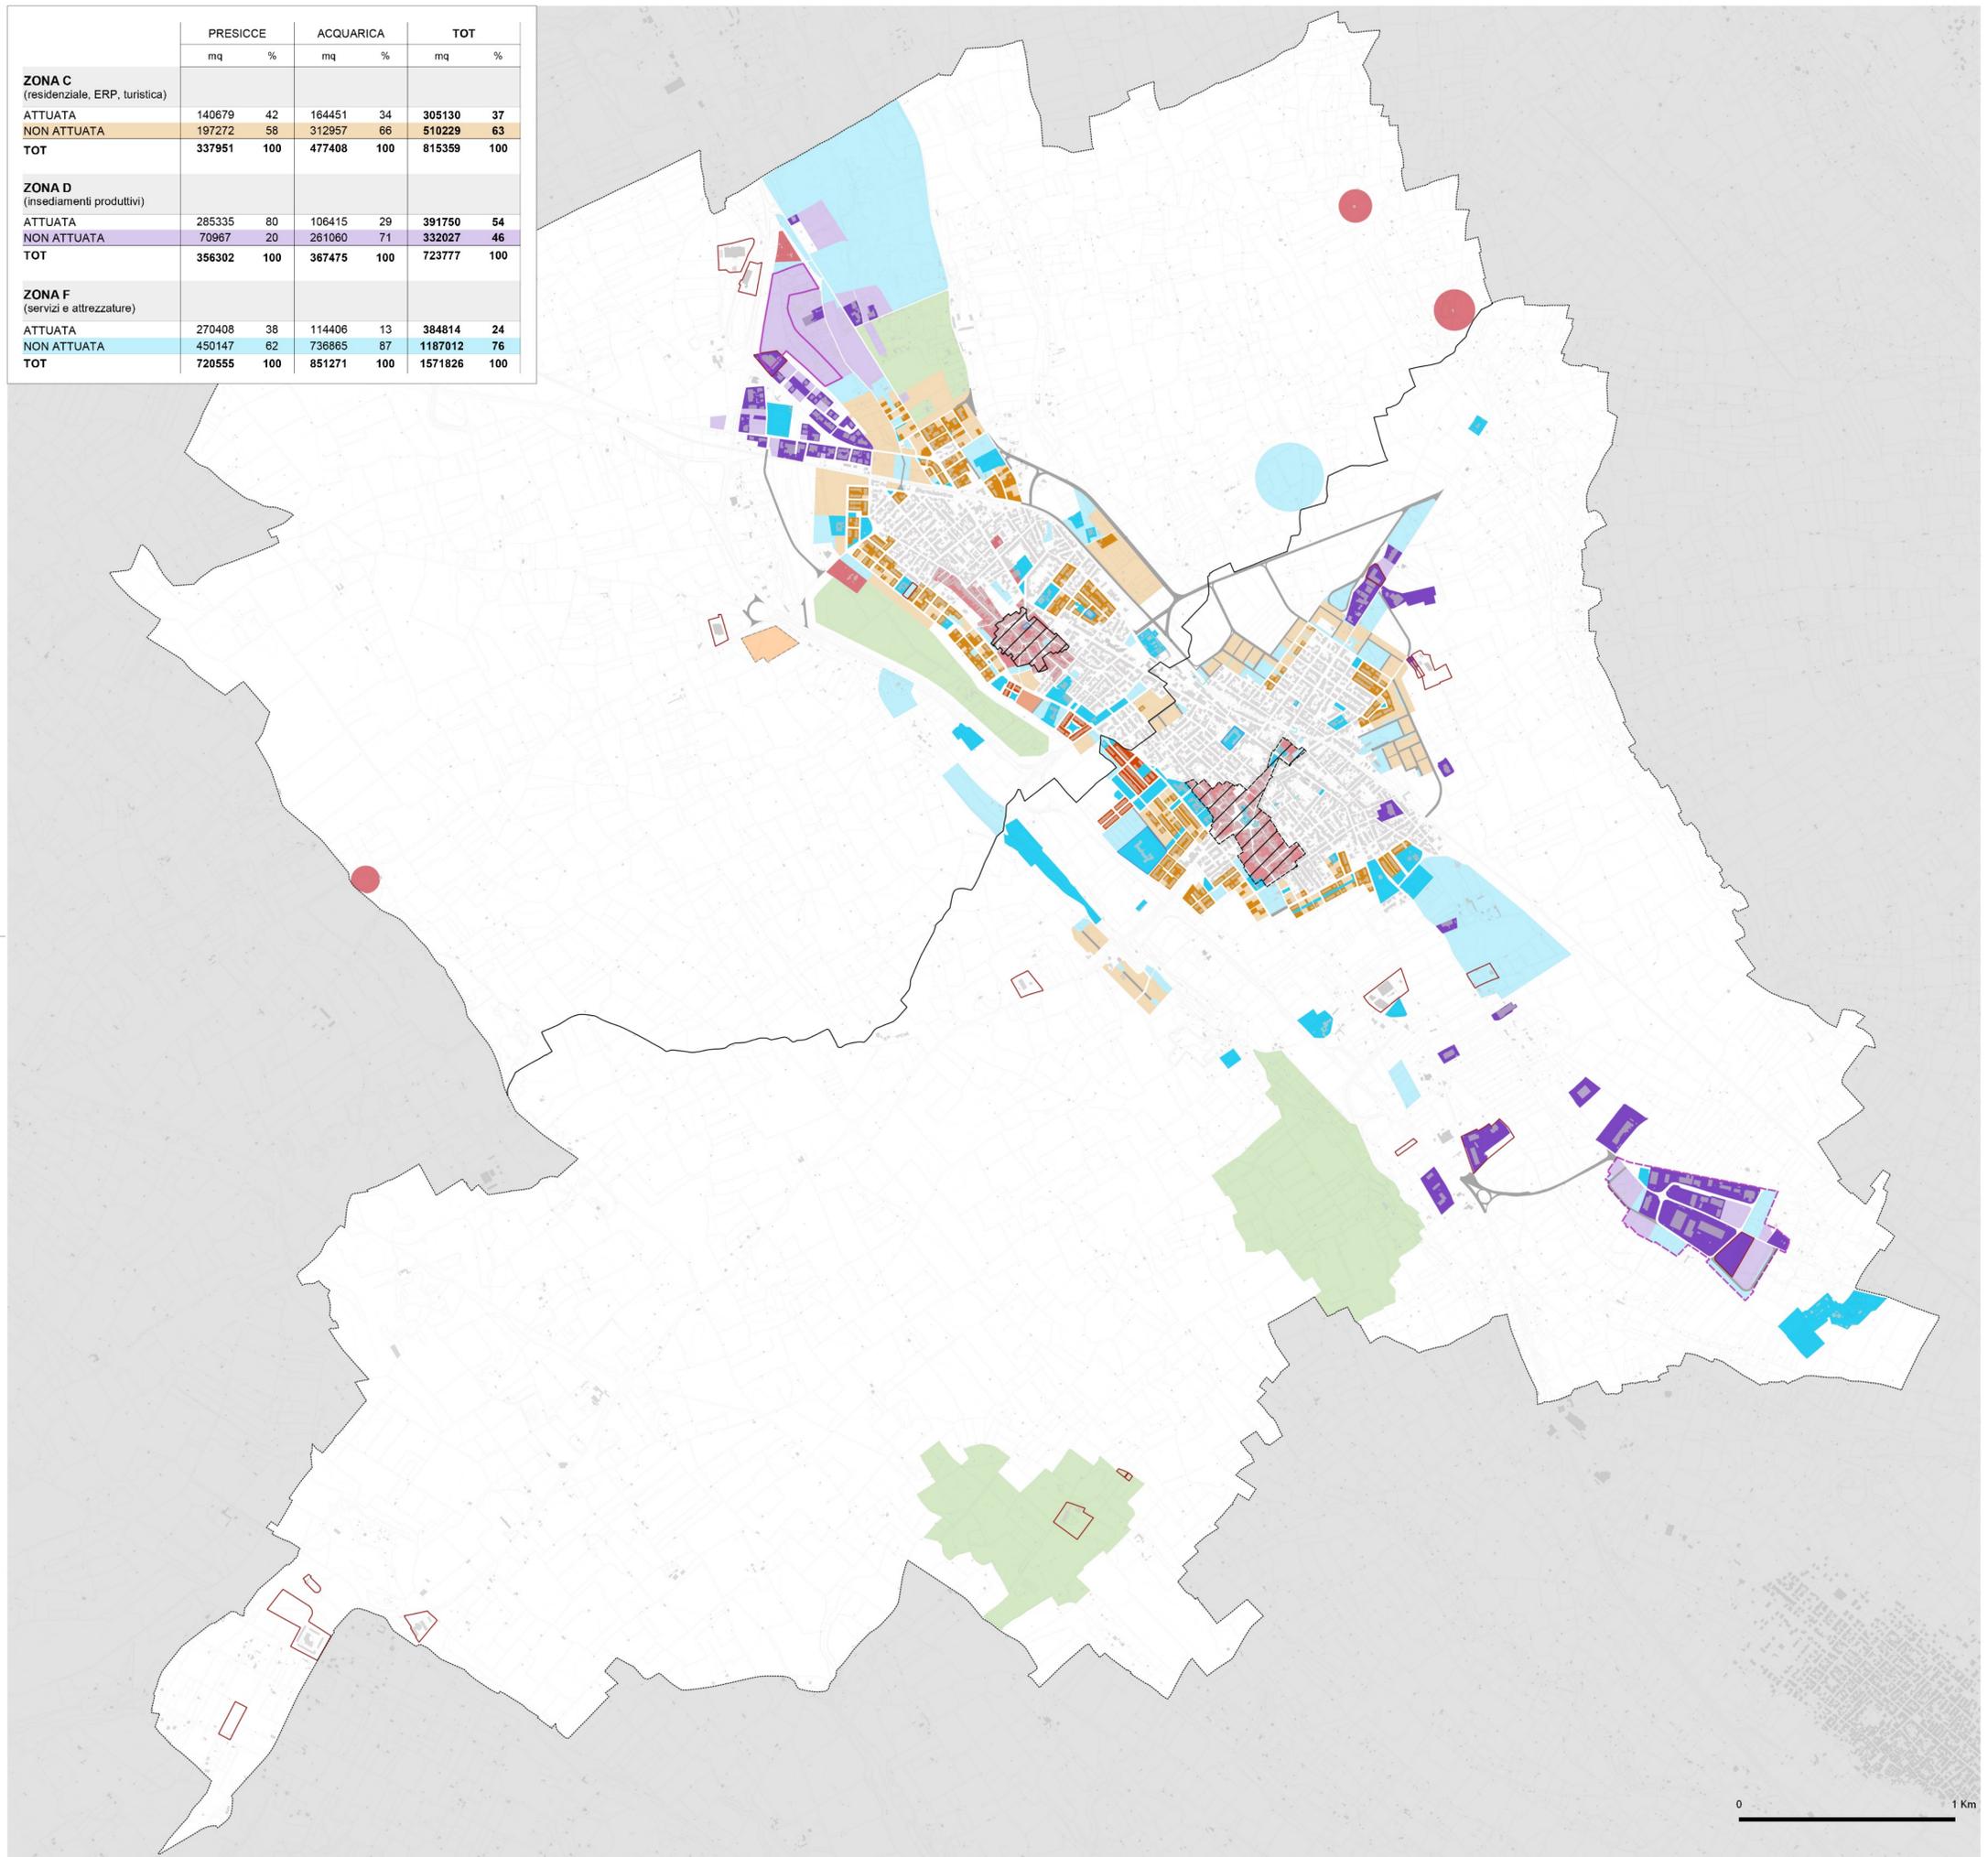

- Confini comunali
- Zona A
- Zona A2 - Aree e immobili di notevole interesse storico-ambientale
- Perimetro Piano Particolareggiato centro storico di Presicce
- Perimetro Studio Particolareggiato centro storico di Acquarica
- Zona C attuata
- Zona C non attuata
- Zona C - residenziale turistica non attuata
- Edilizia residenziale pubblica attuata
- Edilizia residenziale pubblica non attuata
- Zona D attuata
- Zona D non attuata
- Perimetro Area PIP in variante al PRG
- Area PIP non attuata
- Zona E - agricola speciale
- Zona F e servizi attuata
- Zona F e servizi non attuata
- Zona F in disuso
- Viabilità di progetto non attuata
- Percorsi e scavalcamenti pedonali
- Varianti puntuali al PRG

ZONA C (residenziale, ERP, turistica)



ZONA D (insediamenti produttivi)



ZONA F (servizi e attrezzature)

